

OPCIÓN 1: 4 dormitorios


VIVIENDA UNIFAMILIAR AISLADA PARCELA 11

Tipo

SUPERFICIE CONSTRUIDA PLANTA BAJA : 134,85 m<sup>2</sup>  
 SUPERFICIE CONSTRUIDA PLANTA PRIMERA : 81,10 m<sup>2</sup>  
 SUPERFICIE CONSTRUIDA PLANTA BAJO CUBIERTA : 46,60 m<sup>2</sup>

JARDIN ENTRADA : 20,52 m<sup>2</sup>  
 JARDIN PRINCIPAL : 145,62 m<sup>2</sup>

SUPERFICIE OCUPADA POR EDIFICIO : 141,11 m<sup>2</sup>  
 PARCELA TOTAL : 307,25 m<sup>2</sup>

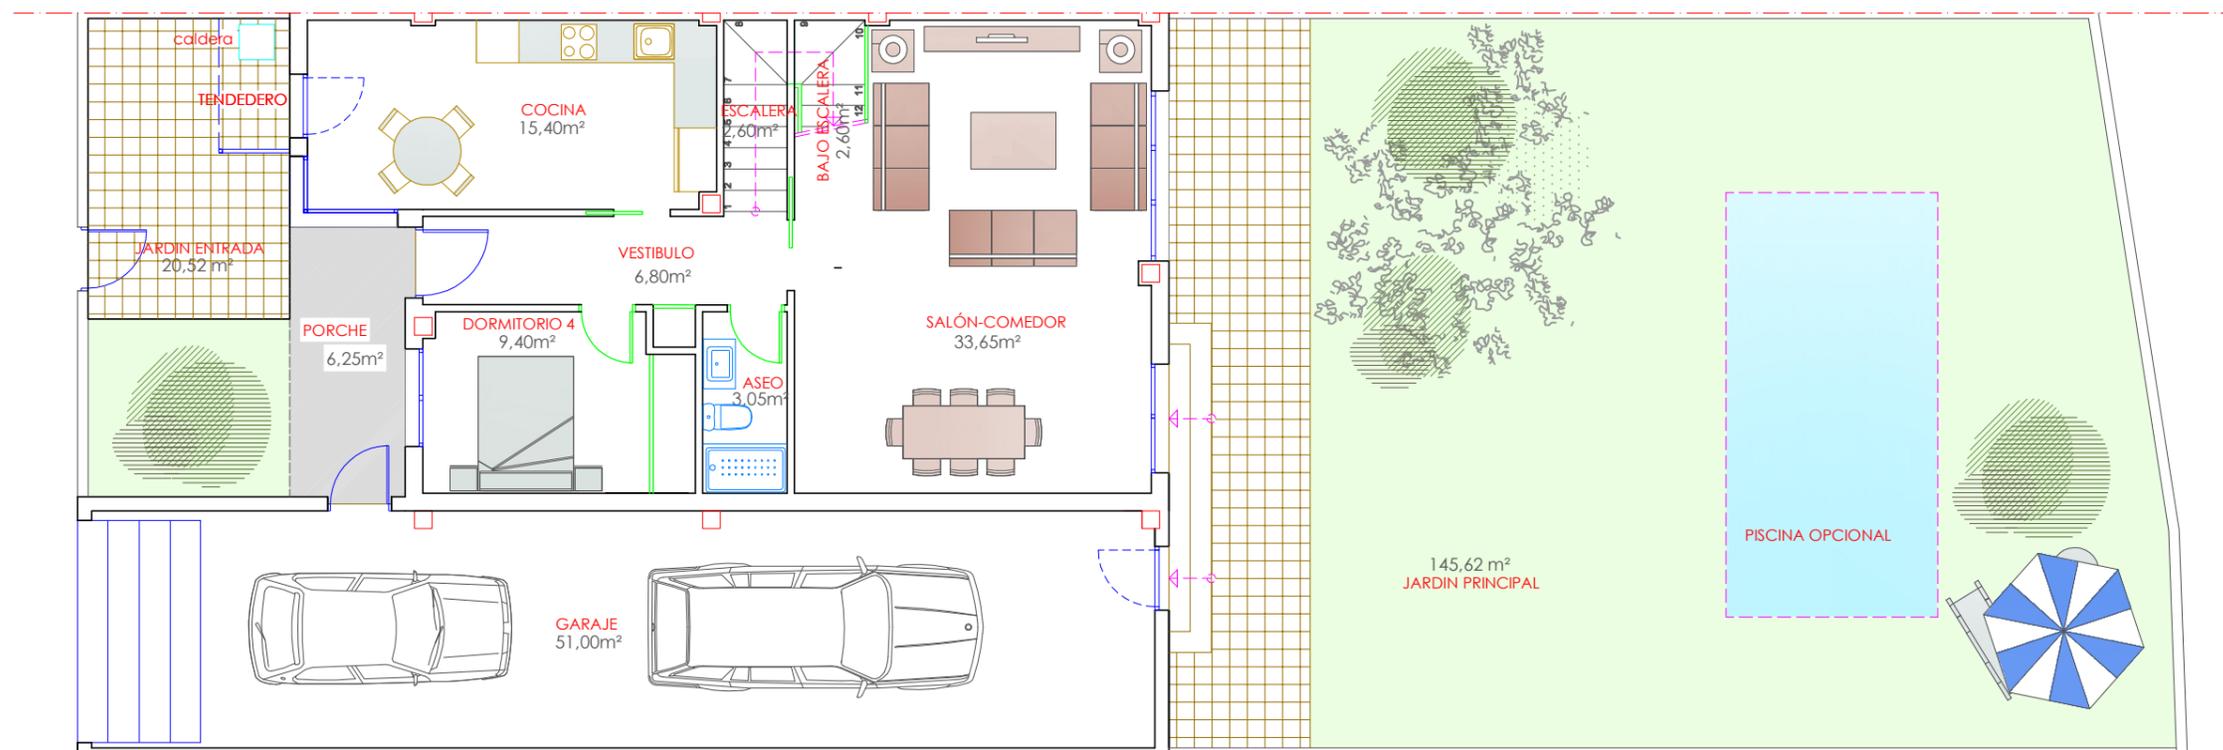

12 Viviendas unifamiliares

en CALLE HALCÓN

SAN AGUSTÍN DEL GUADALIX

 QPRO PROMOVEN, S.L.

\*NOTA: El presente documento es de caracter informativo y podría experimentar variaciones por exigencias técnicas del proyecto. Todo el mobiliario, incluido el de la cocina, es meramente decorativo y orientativo. Las superficies expresadas son aproximadas, pudiendo experimentar modificaciones por razones de índole técnica en el desarrollo de ejecución de las obras.