


OPCIÓN 1: 4 dormitorios
VIVIENDA UNIFAMILIAR AISLADA PARCELA 6

Tipo

SUPERFICIE CONSTRUIDA PLANTA BAJA : 148,70 m²
 SUPERFICIE CONSTRUIDA PLANTA PRIMERA : 81,10 m²
 SUPERFICIE CONSTRUIDA PLANTA BAJO CUBIERTA : 47,05 m²

JARDIN ENTRADA : 22,45 m²
 JARDIN PRINCIPAL : 123,10 m²

SUPERFICIE OCUPADA POR EDIFICIO : 155,72 m²
 PARCELA TOTAL : 301,27 m²

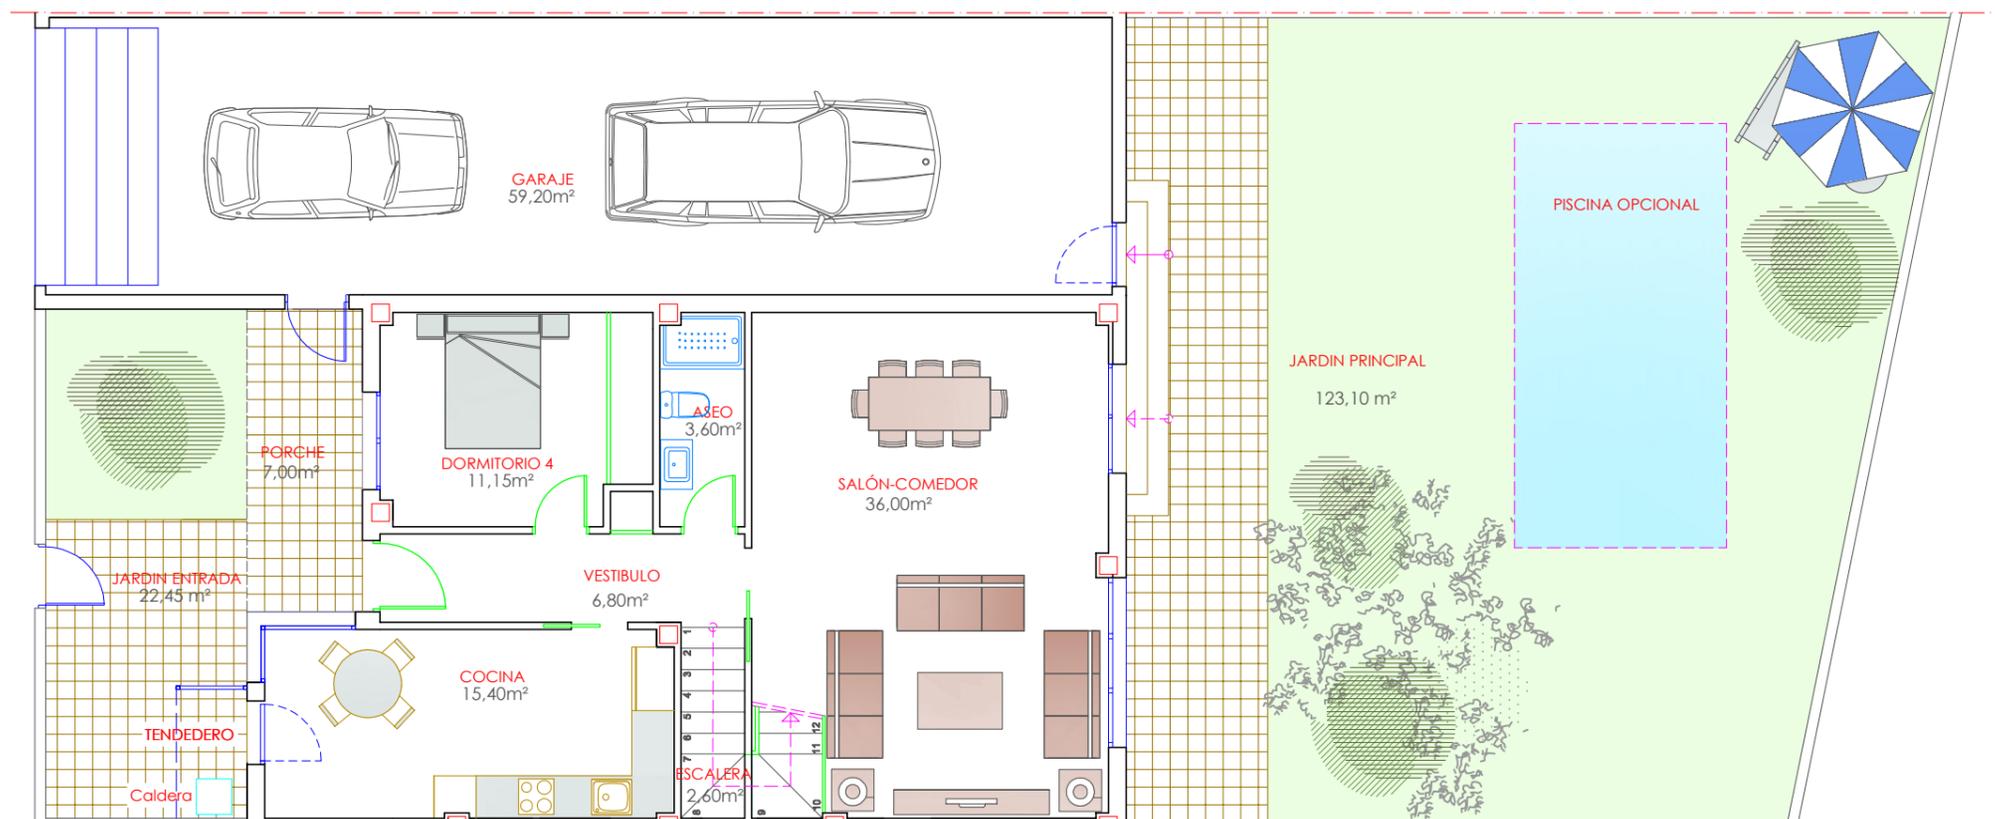

12 Viviendas unifamiliares

en CALLE HALCÓN

SAN AGUSTÍN DEL GUADALIX

 **QPRO** PROMOVEN, S.L.

*NOTA: El presente documento es de carácter informativo y podría experimentar variaciones por exigencias técnicas del proyecto. Todo el mobiliario, incluido el de la cocina, es meramente decorativo y orientativo. Las superficies expresadas son aproximadas, pudiendo experimentar modificaciones por razones de índole técnica en el desarrollo de ejecución de las obras.