


OPCIÓN 1: 4 dormitorios
 VIVIENDA UNIFAMILIAR AISLADA PARCELA 8

Tipo

SUPERFICIE CONSTRUIDA PLANTA BAJA : 128,30 m²
 SUPERFICIE CONSTRUIDA PLANTA PRIMERA : 81,10 m²
 SUPERFICIE CONSTRUIDA PLANTA BAJA CUBIERTA : 47,05 m²

JARDIN DELANTERO : 20,52 m²
 JARDIN TRASERO : 145,97 m²

SUPERFICIE OCUPADA POR EDIFICIO : 134,54 m²
 PARCELA TOTAL : 301,03 m²

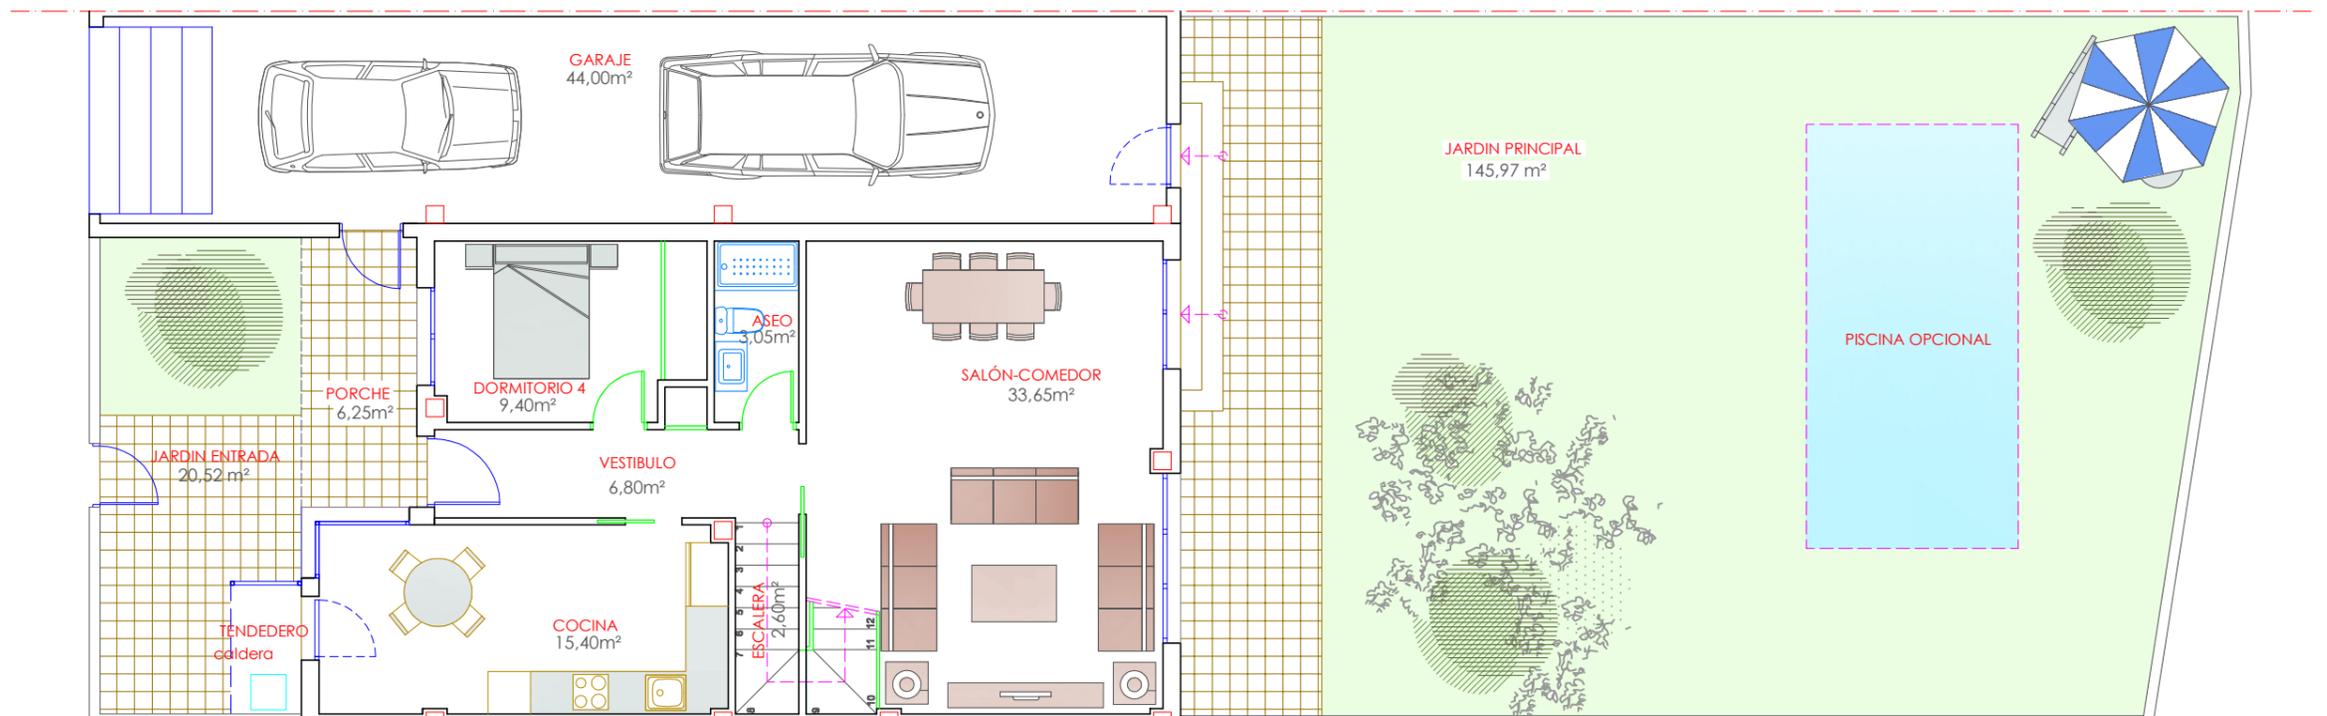

12 Viviendas unifamiliares

en CALLE HALCÓN
 SAN AGUSTÍN DEL GUADALIX