

PARCELA Nº 3

OPCIÓN 1 : 4 dormitorios

VIVIENDA UNIFAMILIAR ADOSADA

Tipo

SUPERFICIE CONSTRUIDA PLANTA BAJA : 122,40 m<sup>2</sup>

SUPERFICIE CONSTRUIDA PLANTA PRIMERA : 81,47 m<sup>2</sup>


SUPERFICIE CONSTRUIDA PLANTA B.CUB : 63,13 m<sup>2</sup>

ESPACIO LIBRE DELANTERO : 11,90 m<sup>2</sup>


ESPACIO LIBRE TRASERO : 117,25 m<sup>2</sup>

SUPERFICIE OCUPADA POR EDIFICIO : 122,40 m<sup>2</sup>

PARCELA TOTAL : 251,55 m<sup>2</sup>

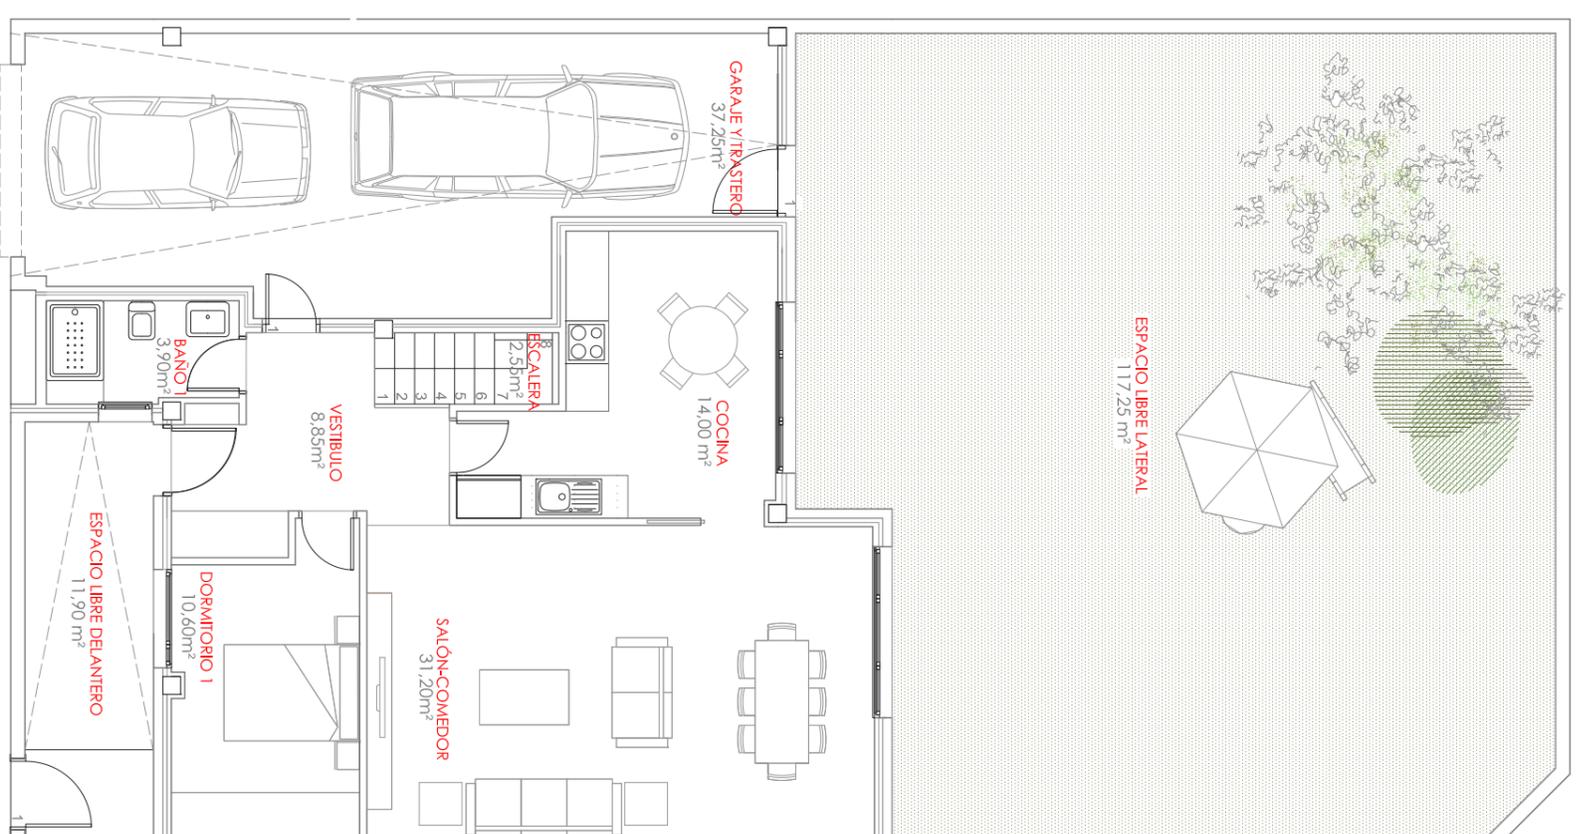

PLANTA BAJA

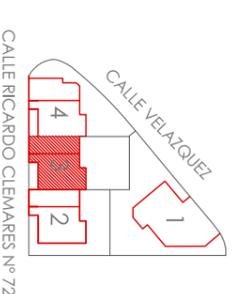

4 Viviendas unifamiliares

en CALLE RICARDO CLEMARES Nº 72  
con CALLE VELAZQUEZ

SAN AGUSTÍN DEL GUADALIX



QPRO PROMOVEN, S.L.